

PLANTA SOTANO

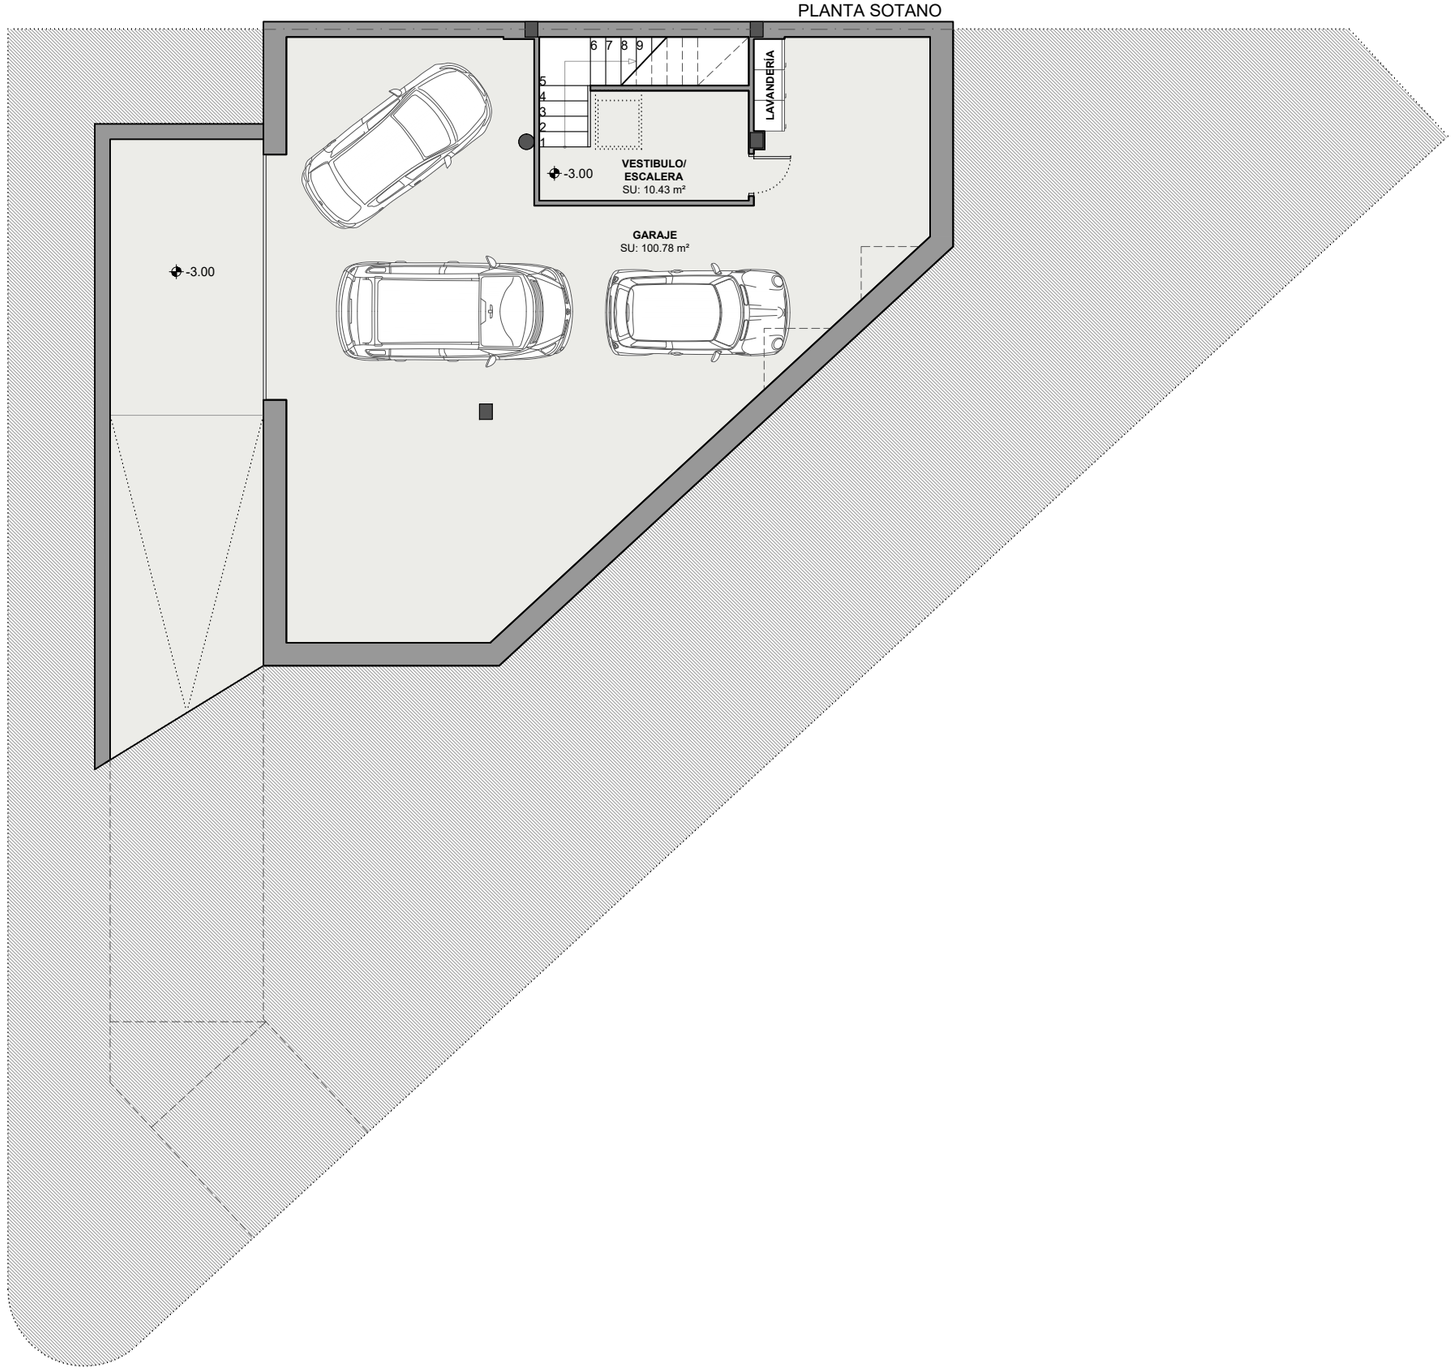

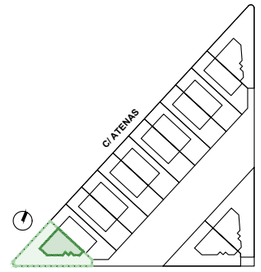

PARCELA 01 - T2.A 4D

SUPERFICIES ÚTILES m²

PLANTA SOTANO	
Garaje	100.78
Vestíbulo + Escalera	10.43
TOTAL INTERIOR	**111.22**
TOTAL PLANTA SOTANO	**111.22**
PLANTA BAJA	
Hall + Escalera	11.08
Cocina	14.05
Salón	32.38
Comedor	12.73
Despacho	9.98
Baño despacho	3.60
Vestíbulo sótano	3.52
Aseo	1.77
TOTAL INTERIOR	**89.11**
Zaguán	2.92
Porche cubierto 1	26.33
Porche cubierto 2	6.63
TOTAL EXTERIOR	**35.89**
TOTAL PLANTA BAJA	**125.00**
PLANTA ALTA	
Distribuidor	6.00
Dormitorio principal	23.81
Vestidor	7.21
Baño principal	8.87
Dormitorio 1	12.17
Dormitorio 2	11.28
Dormitorio 3	11.30
Baño 1	3.61
Baño 2	3.53
Escalera	6.50
TOTAL INTERIOR	**94.28**
Terraza descubierta 1	5.62
Terraza descubierta 2	11.57
Terraza descubierta 3	5.14
TOTAL EXTERIOR	**22.33**
TOTAL PLANTA ALTA	**116.61**
Casetón	7,05
Azotea	82,75
TOTAL INTERIOR	**301.66**
TOTAL EXTERIOR	**140.97**
TOTAL VIVIENDA	**442,63**

Esta vivienda cuenta con 193.00m² de jardín y porches descubiertos.

SUPERFICIE CONSTRUIDA m²

TOTAL VIVIENDA	**396,16**

0 1m 5m

Escala 1:120

RESIDENCIAL MONTE DE VILLAVICIOSA - 14 PAREADOS CON JARDINES, PÁDEL Y PISCINA


C/ ATENAS Nº1 - 28670 VILLAVICIOSA DE ODÓN / MADRID


sau arquitectos

MONTE DE VILLAVICIOSA

*El presente documento podrá experimentar variaciones por exigencias técnicas, legales, administrativas. Las superficies expresadas son aproximadas, pudiendo experimentar modificaciones por razón de índole técnica en el desarrollo del proyecto. El mobiliario representado no está incluido.

PLANTA BAJA

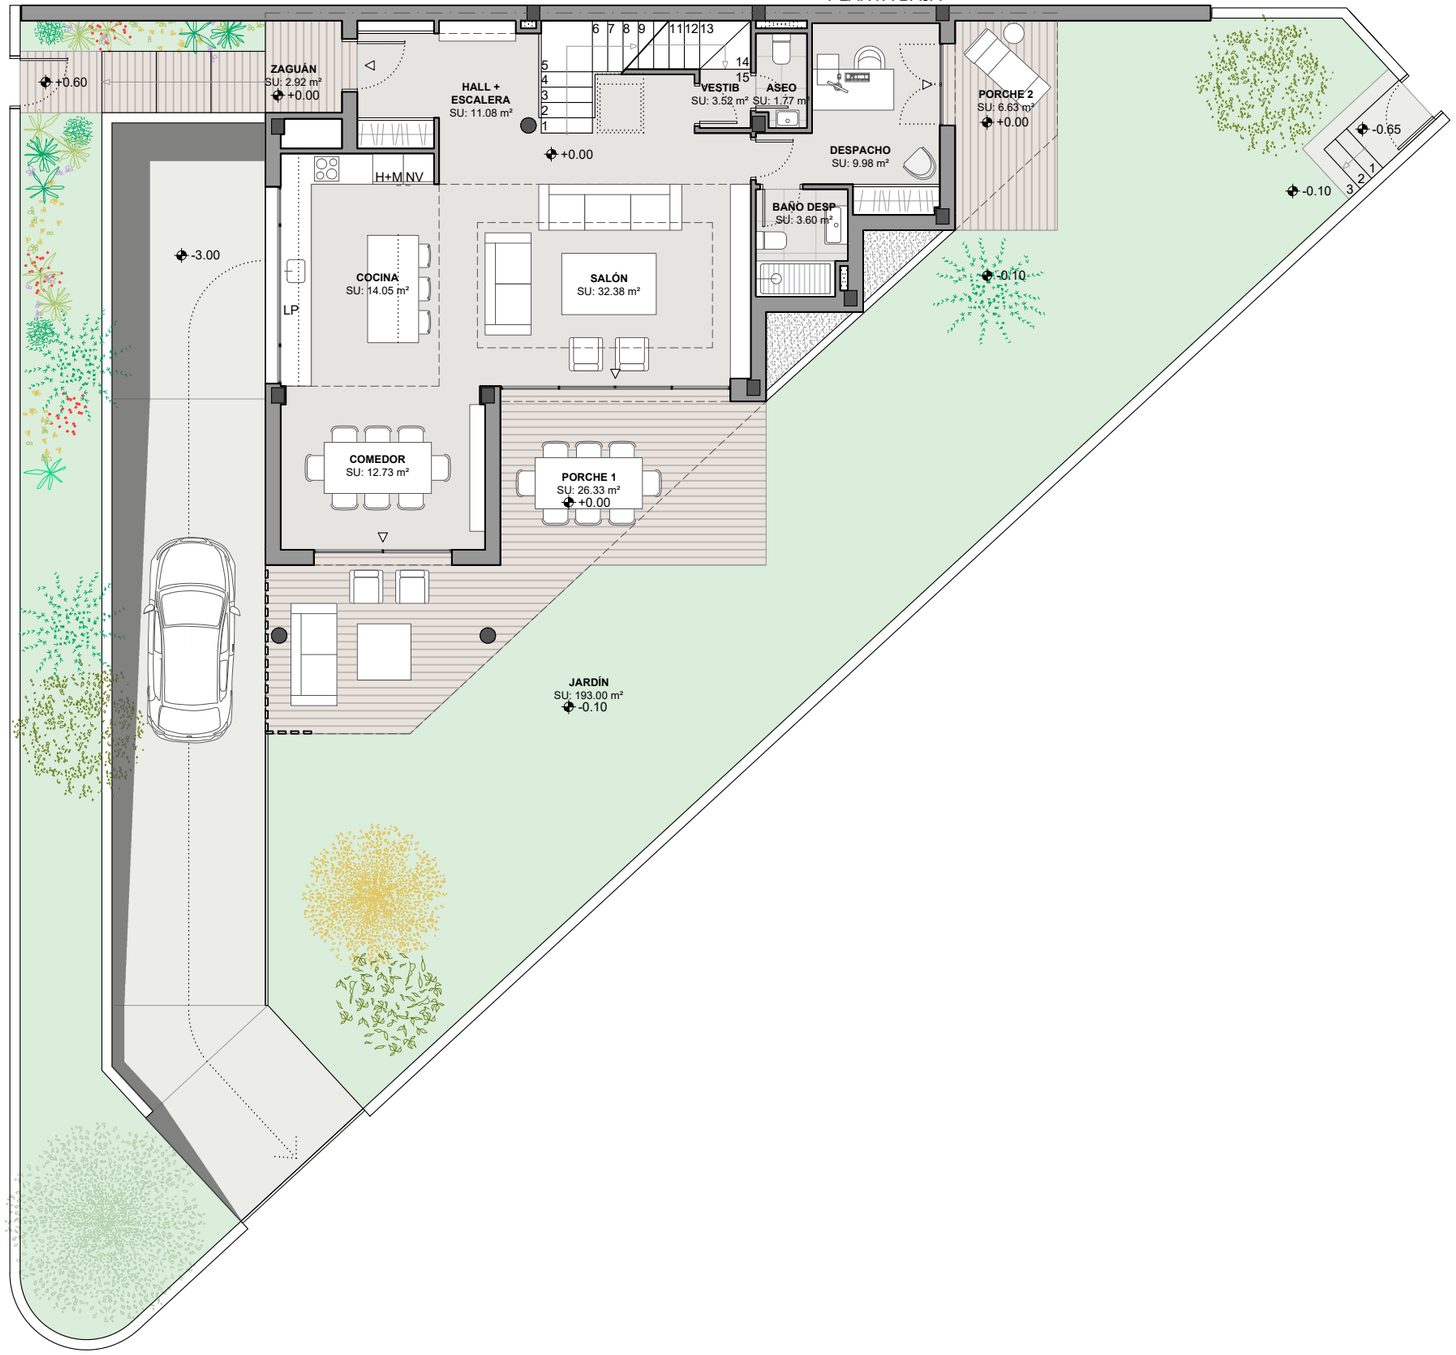

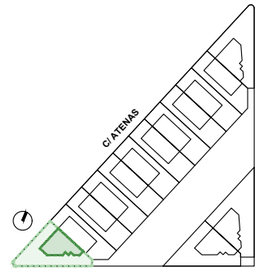

PARCELA 01 - T2.A 4D

SUPERFICIES ÚTILES	m²
PLANTA SOTANO	
Garaje	100.78
Vestíbulo + Escalera	10.43
TOTAL INTERIOR	**111.22**
TOTAL PLANTA SOTANO	**111.22**
PLANTA BAJA	
Hall + Escalera	11.08
Cocina	14.05
Salón	32.38
Comedor	12.73
Despacho	9.98
Baño despacho	3.60
Vestíbulo sótano	3.52
Aseo	1.77
TOTAL INTERIOR	**89.11**
Zaguán	2.92
Porche cubierto 1	26.33
Porche cubierto 2	6.63
TOTAL EXTERIOR	**35.89**
TOTAL PLANTA BAJA	**125.00**
PLANTA ALTA	
Distribuidor	6.00
Dormitorio principal	23.81
Vestidor	7.21
Baño principal	8.87
Dormitorio 1	12.17
Dormitorio 2	11.28
Dormitorio 3	11.30
Baño 1	3.61
Baño 2	3.53
Escalera	6.50
TOTAL INTERIOR	**94.28**
Terraza descubierta 1	5.62
Terraza descubierta 2	11.57
Terraza descubierta 3	5.14
TOTAL EXTERIOR	**22.33**
TOTAL PLANTA ALTA	**116.61**
Casetón	7,05
Azotea	82,75
TOTAL INTERIOR	**301.66**
TOTAL EXTERIOR	**140.97**
TOTAL VIVIENDA	**442,63**

Esta vivienda cuenta con 193.00m² de jardín y porches descubiertos.

SUPERFICIE CONSTRUIDA	m²
TOTAL VIVIENDA	**396,16**

0 1m 5m

Escala 1:120


RESIDENCIAL MONTE DE VILLAVICIOSA - 14 PAREADOS CON JARDINES, PÁDEL Y PISCINA


C/ ATENAS Nº1 - 28670 VILLAVICIOSA DE ODÓN / MADRID

sau arquitectos

MONTE DE VILLAVICIOSA

*El presente documento podrá experimentar variaciones por exigencias técnicas, legales, administrativas. Las superficies expresadas son aproximadas, pudiendo experimentar modificaciones por razón de índole técnica en el desarrollo del proyecto. El mobiliario representado no está incluido.

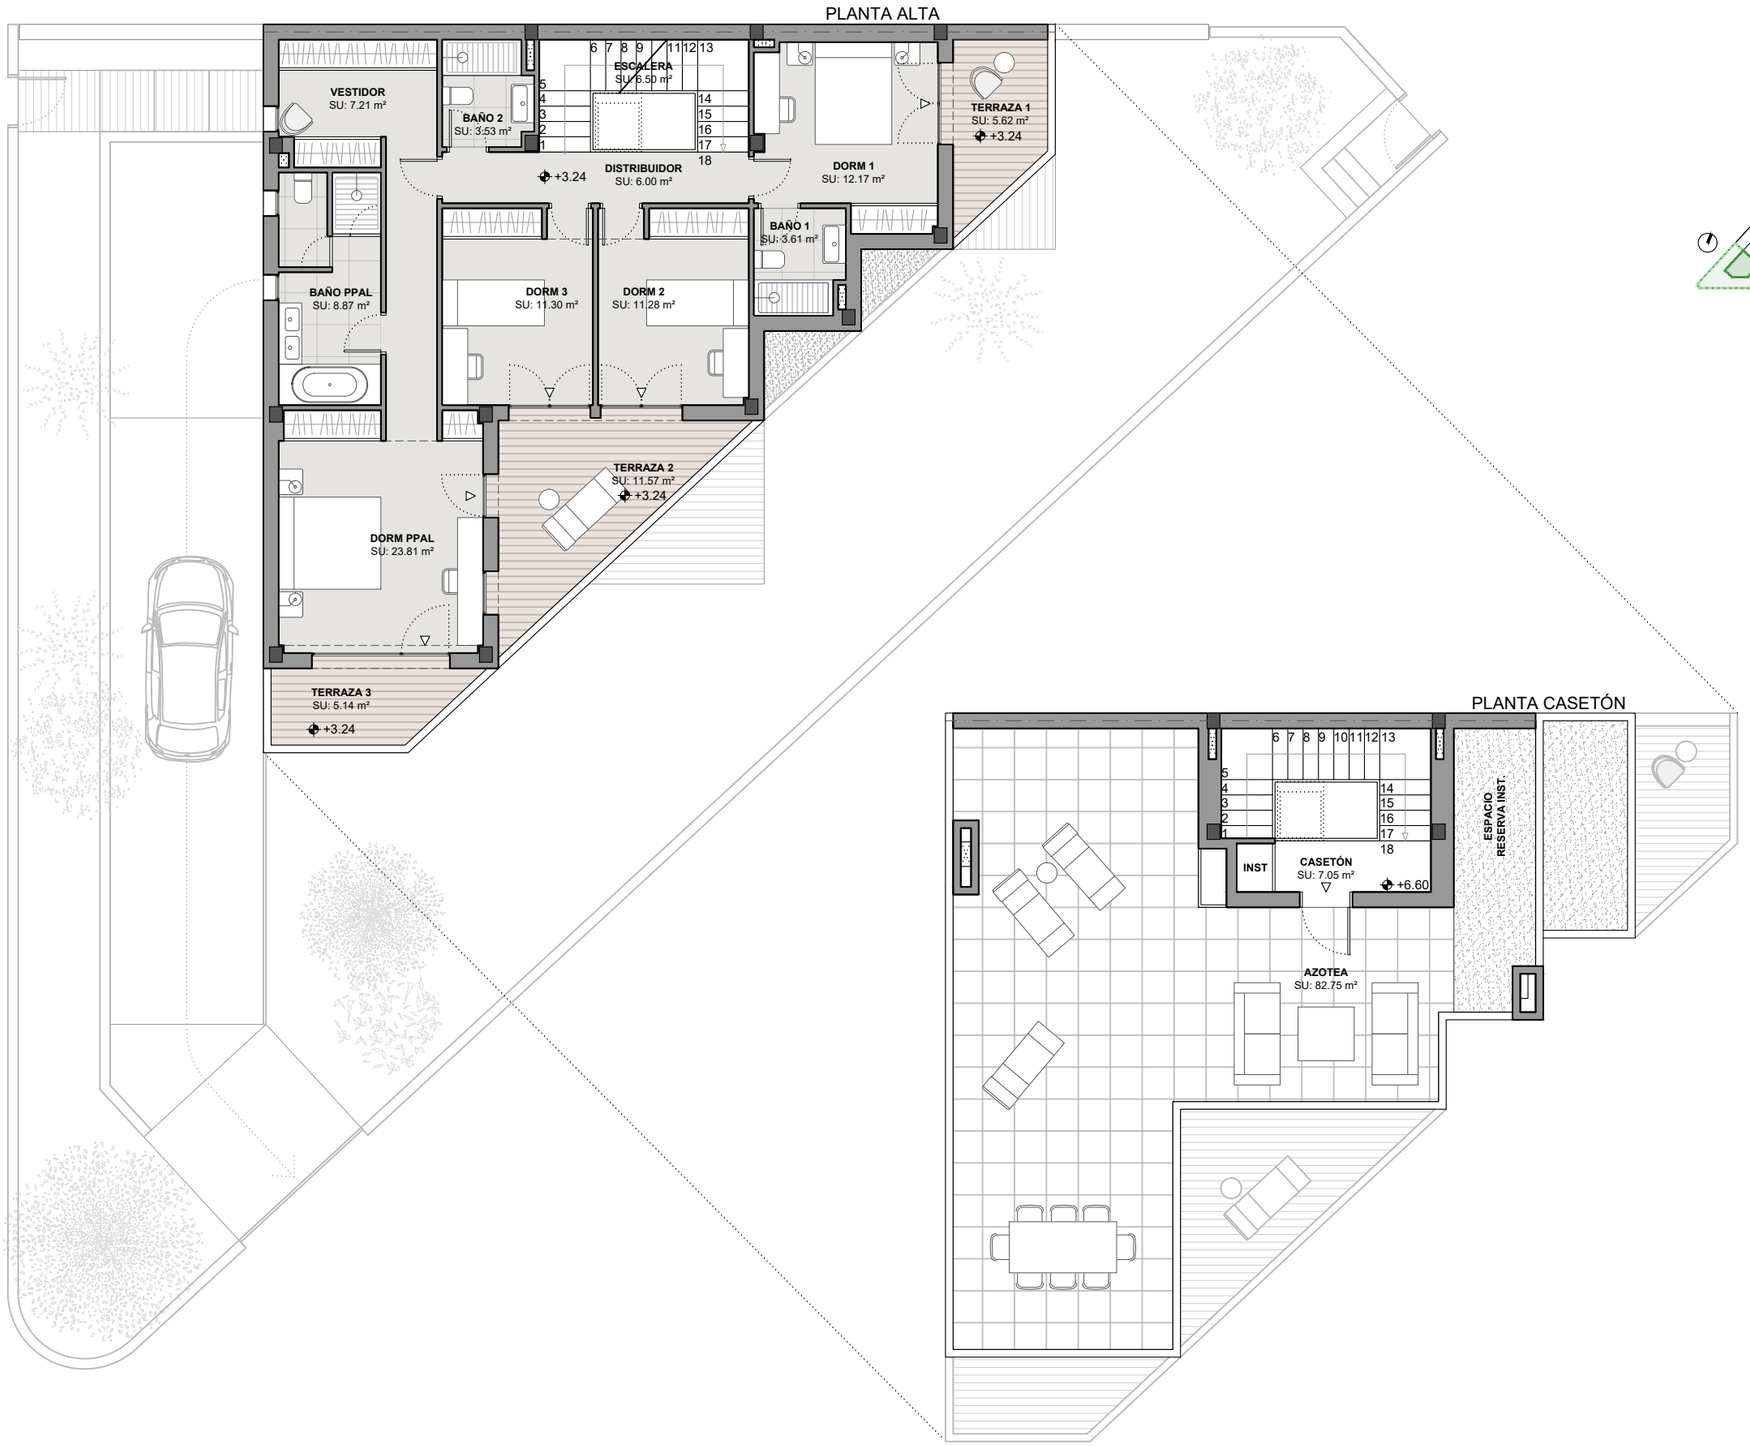

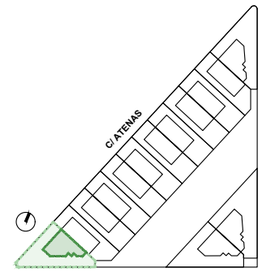

PARCELA 01 - T2.A 4D

SUPERFICIES ÚTILES	m²
PLANTA SOTANO	
Garaje	100.78
Vestíbulo + Escalera	10.43
TOTAL INTERIOR	**111.22**
TOTAL PLANTA SOTANO	**111.22**
PLANTA BAJA	
Hall + Escalera	11.08
Cocina	14.05
Salón	32.38
Comedor	12.73
Despacho	9.98
Baño despacho	3.60
Vestíbulo sótano	3.52
Aseo	1.77
TOTAL INTERIOR	**89.11**
Zaguán	2.92
Porche cubierto 1	26.33
Porche cubierto 2	6.63
TOTAL EXTERIOR	**35.89**
TOTAL PLANTA BAJA	**125.00**
PLANTA ALTA	
Distribuidor	6.00
Dormitorio principal	23.81
Vestidor	7.21
Baño principal	8.87
Dormitorio 1	12.17
Dormitorio 2	11.28
Dormitorio 3	11.30
Baño 1	3.61
Baño 2	3.53
Escalera	6.50
TOTAL INTERIOR	**94.28**
Terraza descubierta 1	5.62
Terraza descubierta 2	11.57
Terraza descubierta 3	5.14
TOTAL EXTERIOR	**22.33**
TOTAL PLANTA ALTA	**116.61**
Casetón	7,05
Azotea	82,75
TOTAL INTERIOR	**301.66**
TOTAL EXTERIOR	**140.97**
TOTAL VIVIENDA	**442,63**

Esta vivienda cuenta con 193.00m² de jardín y porches descubiertos.

SUPERFICIE CONSTRUIDA	m²
TOTAL VIVIENDA	**396,16**

0 1m 5m

Escala 1:120

RESIDENCIAL MONTE DE VILLAVICIOSA - 14 PAREADOS CON JARDINES, PÁDEL Y PISCINA

C/ ATENAS Nº1 - 28670 VILLAVICIOSA DE ODÓN / MADRID

sau arquitectos

MONTE DE VILLAVICIOSA

*El presente documento podrá experimentar variaciones por exigencias técnicas, legales, administrativas. Las superficies expresadas son aproximadas, pudiendo experimentar modificaciones por razón de índole técnica en el desarrollo del proyecto. El mobiliario representado no está incluido.