
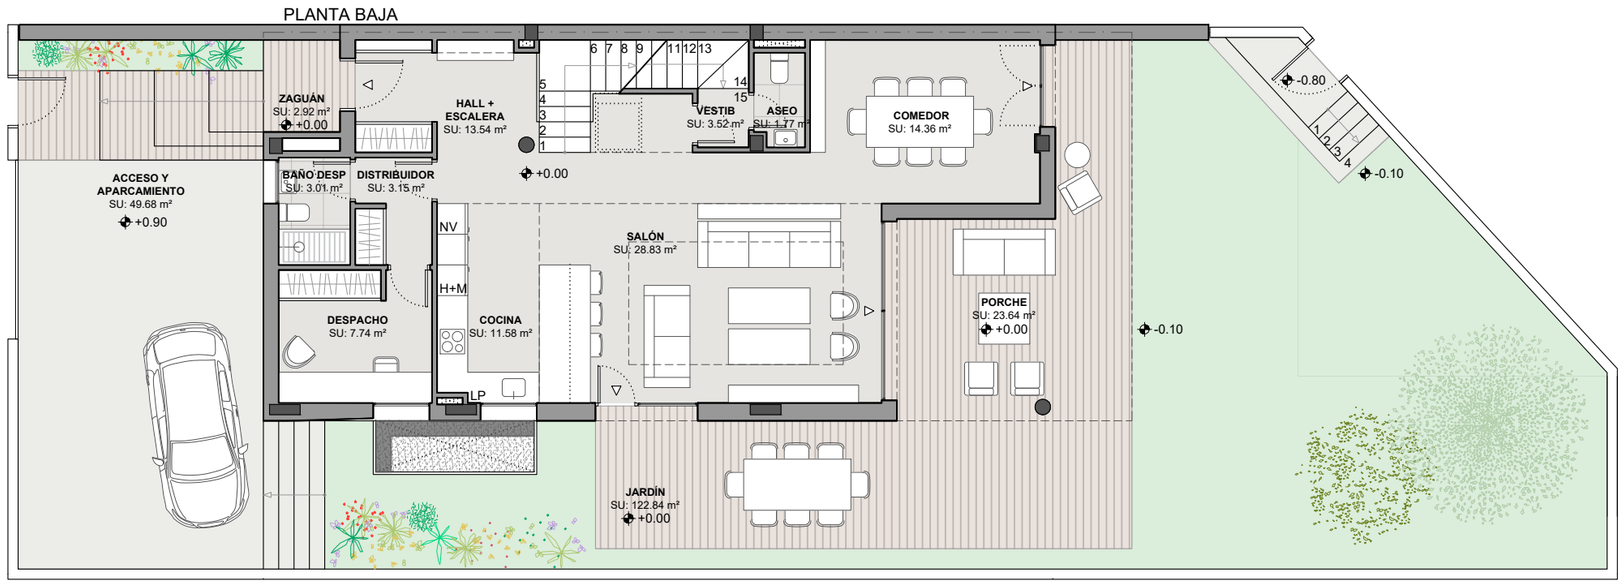


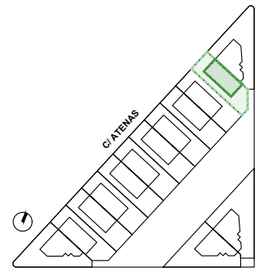

PARCELA 11 - T1.B 4D

SUPERFICIES ÚTILES	m²
PLANTA SOTANO	
Espacio disponible	88.47
Distribuidor	13.12
TOTAL INTERIOR	**101.59**
TOTAL PLANTA SOTANO	**101.59**
PLANTA BAJA	
Hall + Escalera	13,54
Cocina	11,58
Salón	28,83
Comedor	14,36
Distribuidor	3,15
Despacho	7,74
Baño despacho	3.01
Aseo	1.77
Vestíbulo sótano	3.52
TOTAL INTERIOR	**87.52**
Zaguán	2.92
Porche cubierto	23.64
TOTAL EXTERIOR	**26.57**
TOTAL PLANTA BAJA	**114.09**
PLANTA ALTA	
Distribuidor	7.44
Dormitorio principal	17.46
Vestidor	6.78
Baño principal	9.28
Dormitorio 1	14.15
Dormitorio 2	13.87
Dormitorio 3	10.78
Baño 1	3.53
Baño 2	3.53
Escalera	6,50
TOTAL INTERIOR	**93.33**
Terraza descubierta	14,18
TOTAL EXTERIOR	**14,18**
TOTAL PLANTA ALTA	**107,50**
Casetón	7,05
Azotea	83,74
TOTAL INTERIOR	**289,48**
TOTAL EXTERIOR	**124,48**
TOTAL VIVIENDA	**413,97**

Esta vivienda cuenta con 49.68m² de aparcamiento y 122.84m² de jardín y porche descubierto.

SUPERFICIE CONSTRUIDA	m²
TOTAL VIVIENDA	**367,93**

0 1m 5m

Escala 1:120

RESIDENCIAL MONTE DE VILLAVICIOSA - 14 PAREADOS CON JARDINES, PÁDEL Y PISCINA


C/ ATENAS Nº1 - 28670 VILLAVICIOSA DE ODÓN / MADRID

sau arquitectos


MONTE DE VILLAVICIOSA


*El presente documento podrá experimentar variaciones por exigencias técnicas, legales, administrativas. Las superficies expresadas son aproximadas, pudiendo experimentar modificaciones por razón de índole técnica en el desarrollo del proyecto. El mobiliario representado no está incluido.

PLANTA CASETÓN

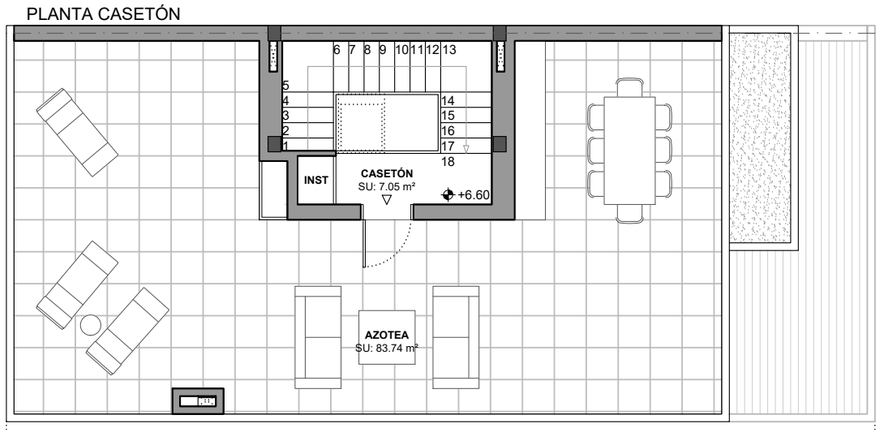

PLANTA ALTA

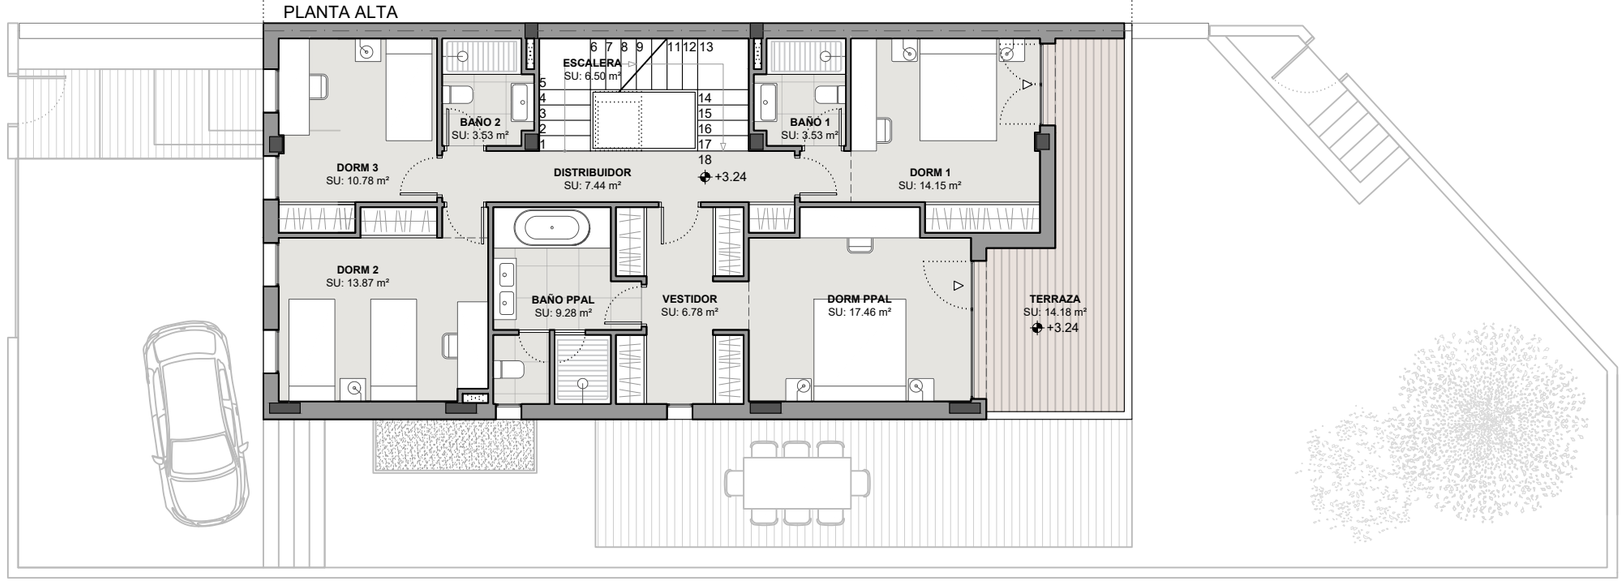

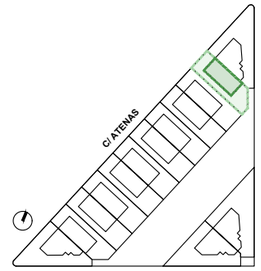

PARCELA 11 - T1.B 4D

SUPERFICIES ÚTILES	m²
PLANTA SOTANO	
Espacio disponible	88.47
Distribuidor	13.12
TOTAL INTERIOR	**101.59**
TOTAL PLANTA SOTANO	**101.59**
PLANTA BAJA	
Hall + Escalera	13,54
Cocina	11,58
Salón	28,83
Comedor	14,36
Distribuidor	3,15
Despacho	7,74
Baño despacho	3.01
Aseo	1.77
Vestíbulo sótano	3.52
TOTAL INTERIOR	**87.52**
Zaguán	2.92
Porche cubierto	23.64
TOTAL EXTERIOR	**26.57**
TOTAL PLANTA BAJA	**114.09**
PLANTA ALTA	
Distribuidor	7.44
Dormitorio principal	17.46
Vestidor	6.78
Baño principal	9.28
Dormitorio 1	14.15
Dormitorio 2	13.87
Dormitorio 3	10.78
Baño 1	3.53
Baño 2	3.53
Escalera	6,50
TOTAL INTERIOR	**93.33**
Terraza descubierta	14,18
TOTAL EXTERIOR	**14,18**
TOTAL PLANTA ALTA	**107,50**
Casetón	7,05
Azotea	83,74
TOTAL INTERIOR	**289,48**
TOTAL EXTERIOR	**124,48**
TOTAL VIVIENDA	**413,97**

Esta vivienda cuenta con 49.68m² de aparcamiento y 122.84m² de jardín y porche descubierto.

SUPERFICIE CONSTRUIDA	m²
TOTAL VIVIENDA	**367,93**

0 1m 5m

Escala 1:120

RESIDENCIAL MONTE DE VILLAVICIOSA - 14 PAREADOS CON JARDINES, PÁDEL Y PISCINA

C/ ATENAS Nº1 - 28670 VILLAVICIOSA DE ODÓN / MADRID

sau arquitectos

MONTE DE VILLAVICIOSA

*El presente documento podrá experimentar variaciones por exigencias técnicas, legales, administrativas. Las superficies expresadas son aproximadas, pudiendo experimentar modificaciones por razón de índole técnica en el desarrollo del proyecto. El mobiliario representado no está incluido.