

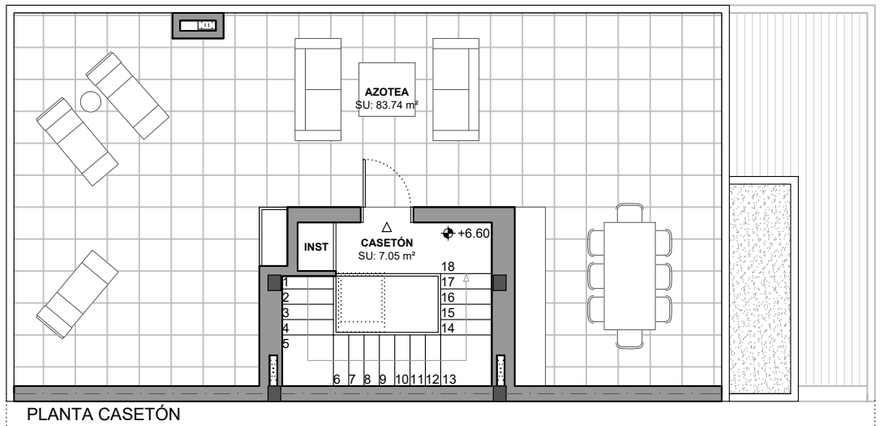



PLANTA CASETÓN

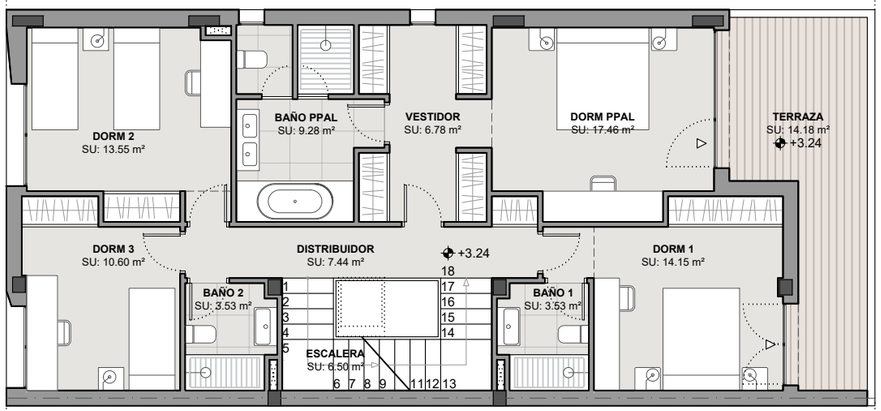

PLANTA ALTA

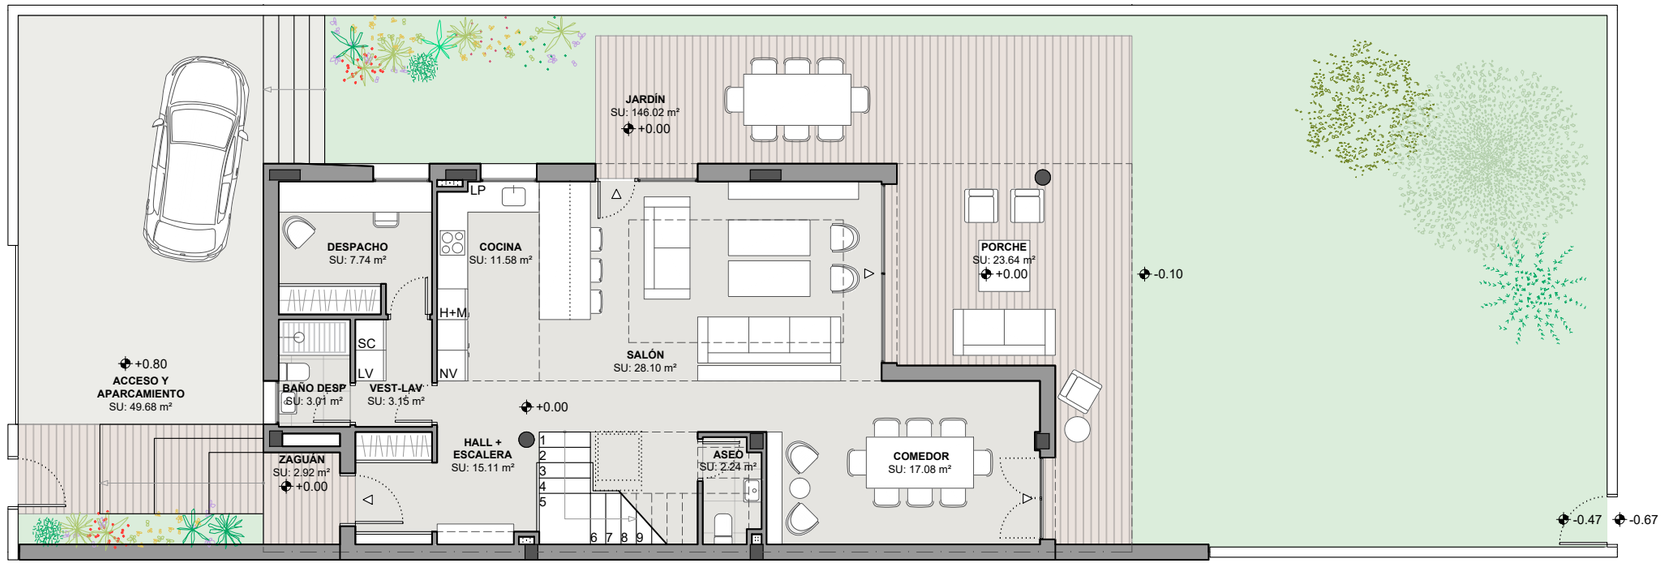

PLANTA BAJA

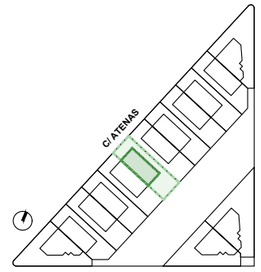

PARCELA 06 - T1.A 4D

SUPERFICIES ÚTILES	m²
PLANTA BAJA	
Hall + Escalera	15,11
Cocina	11,58
Salón	28,10
Comedor	17,08
Vestíbulo-Lavandería	3,15
Despacho	7,74
Baño despacho	3.01
Aseo	2.24
TOTAL INTERIOR	**88.02**
Zaguán	2.92
Porche cubierto	23.64
TOTAL EXTERIOR	**26.57**
TOTAL PLANTA BAJA	**114.59**
PLANTA ALTA	
Distribuidor	7.44
Dormitorio principal	17.46
Vestidor	6.78
Baño principal	9.28
Dormitorio 1	14.15
Dormitorio 2	13.55
Dormitorio 3	10.60
Baño 1	3.53
Baño 2	3.53
Escalera	6,50
TOTAL INTERIOR	**92.82**
Terraza descubierta	14,18
TOTAL EXTERIOR	**14,18**
TOTAL PLANTA ALTA	**106,99**
Casetón	7,05
Azotea	83,74
TOTAL INTERIOR	**187,89**
TOTAL EXTERIOR	**124,48**
TOTAL VIVIENDA	**312,37**

Esta vivienda cuenta con 49.68m² de aparcamiento y 146.02m² de jardín y porche descubierto.

SUPERFICIE CONSTRUIDA	m²
TOTAL VIVIENDA	**250,51**

0 1m 5m

Escala 1:120

RESIDENCIAL MONTE DE VILLAVICIOSA - 14 PAREADOS CON JARDINES, PÁDEL Y PISCINA

C/ ATENAS Nº1 - 28670 VILLAVICIOSA DE ODÓN / MADRID

sau arquitectos

MONTE DE VILLAVICIOSA

*El presente documento podrá experimentar variaciones por exigencias técnicas, legales, administrativas. Las superficies expresadas son aproximadas, pudiendo experimentar modificaciones por razón de índole técnica en el desarrollo del proyecto. El mobiliario representado no está incluido.